


記号	名称
---	開発区域
[]	内は地盤レベル

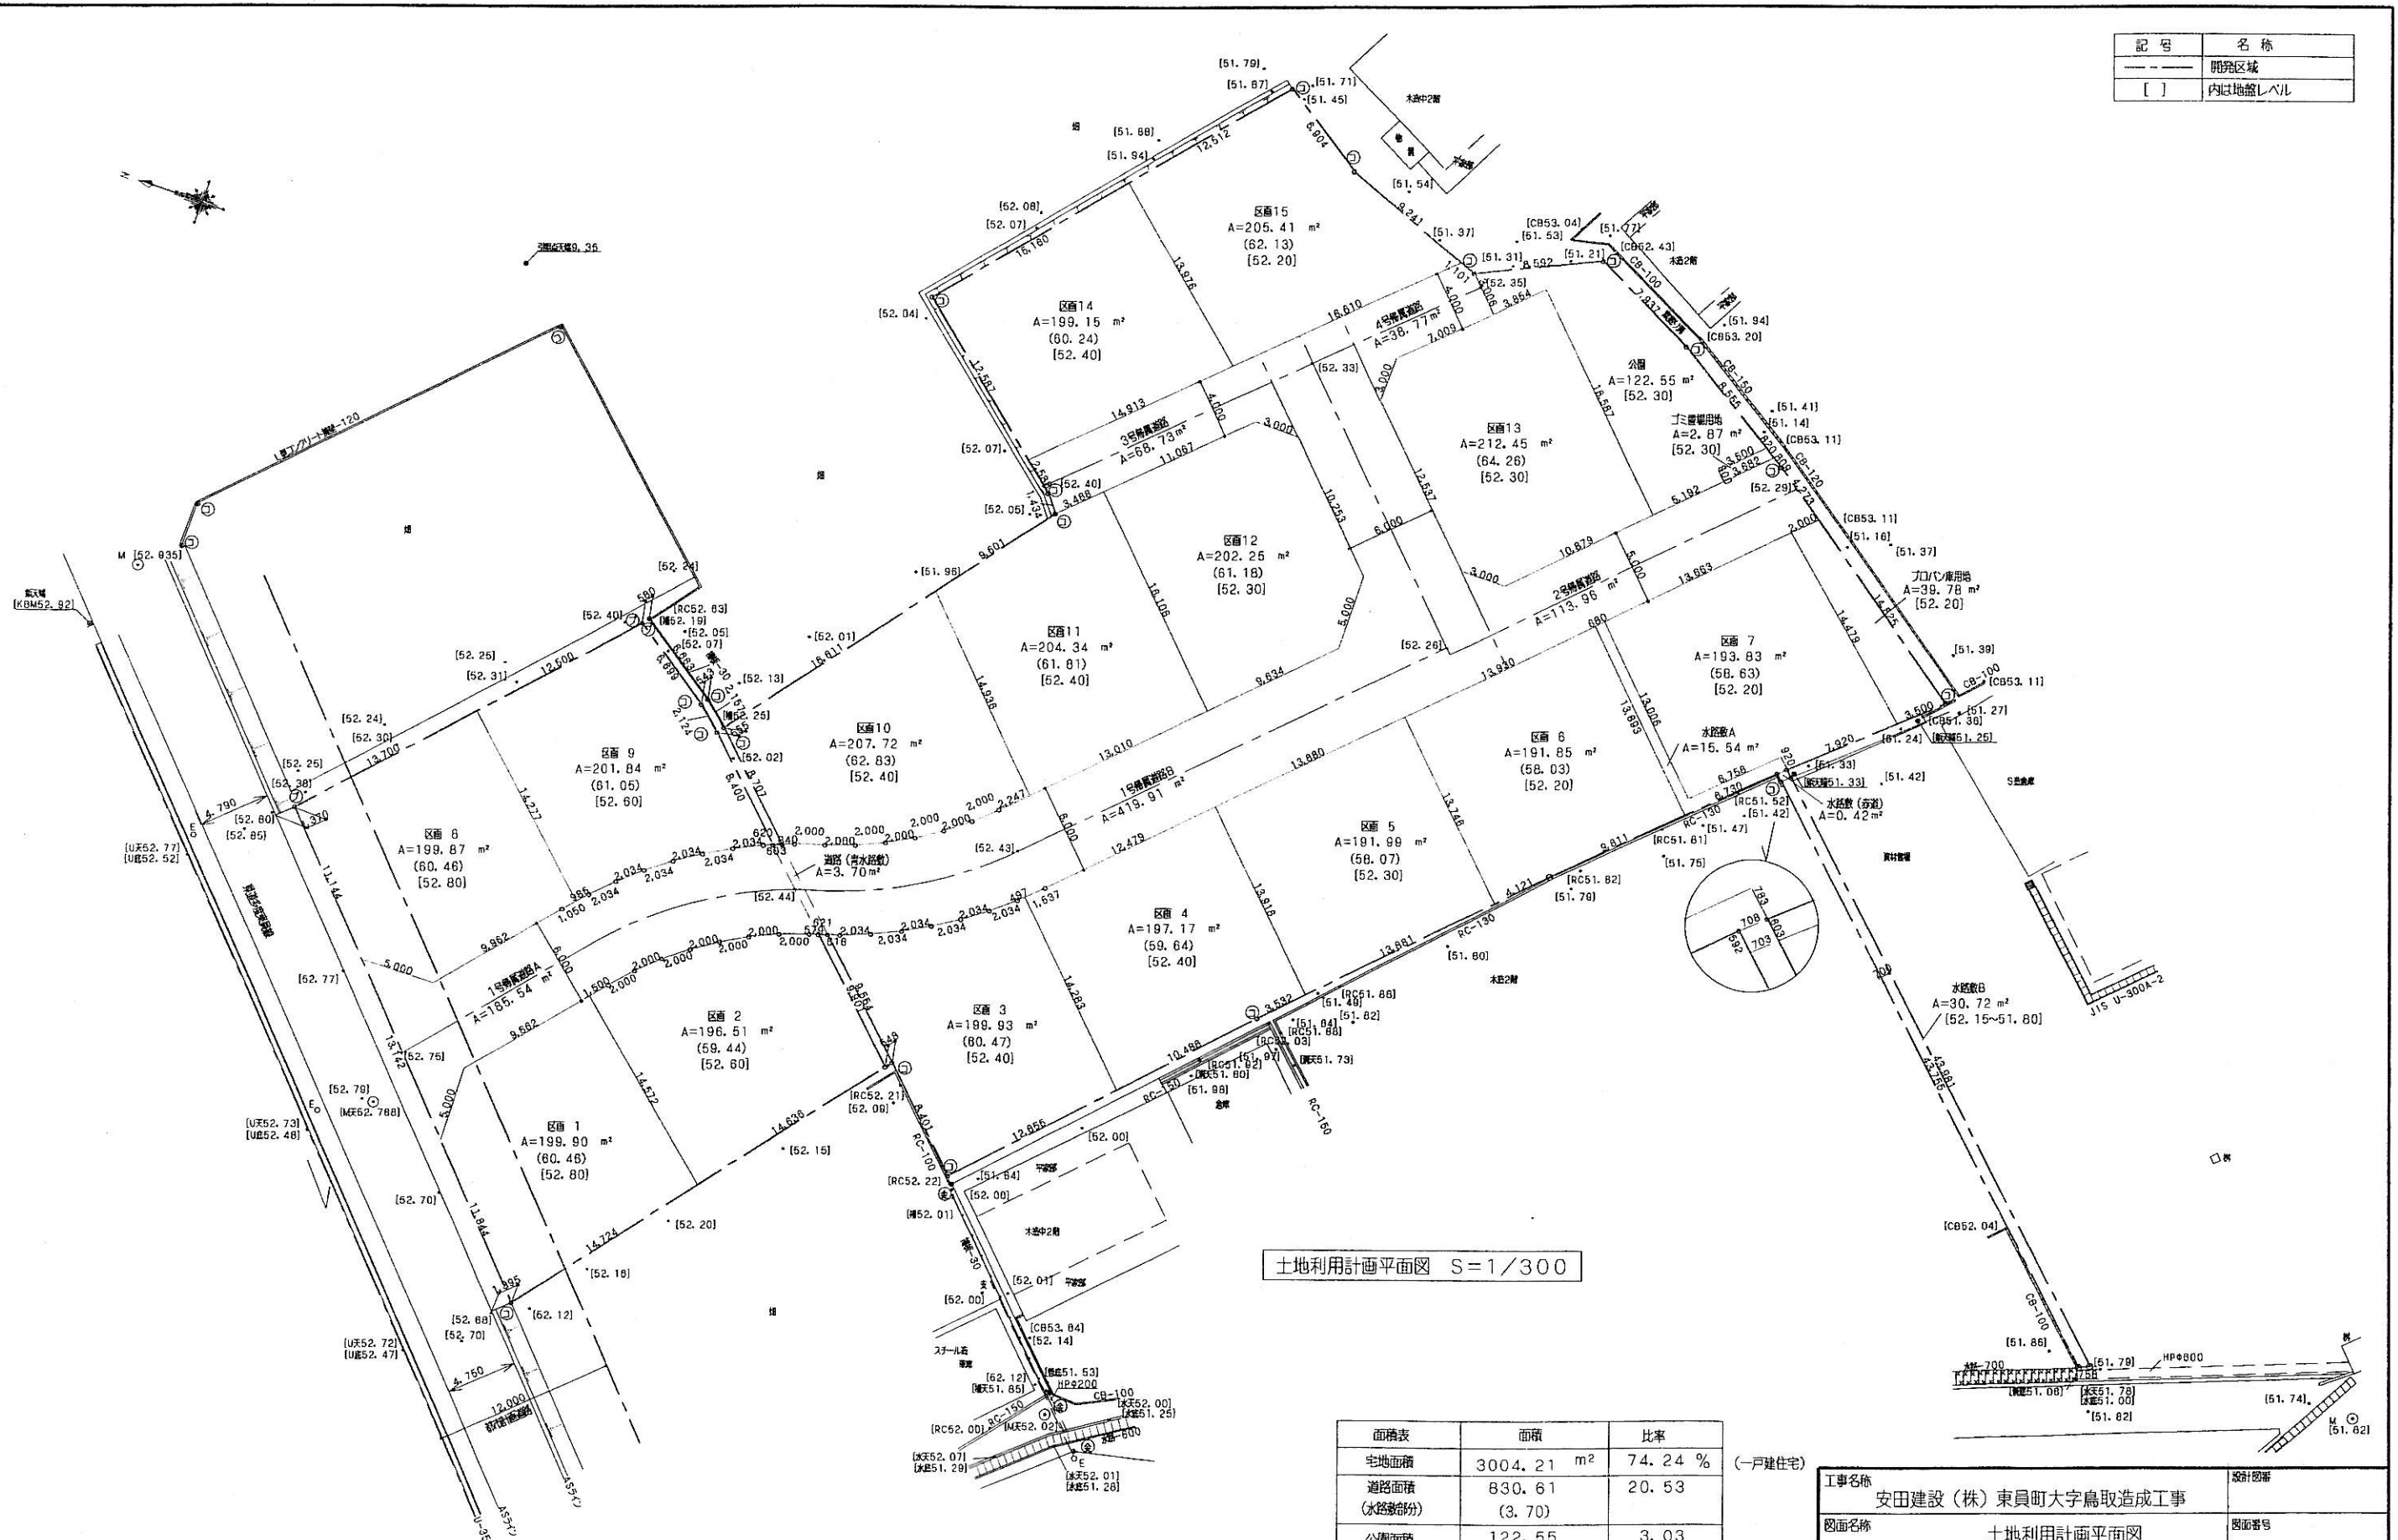

土地利用計画平面図 S=1/300

凡 例	
汚 水	汚
マンホール	M
電 柱	E
消火栓	F
バルブ	V

地盤	埋設物の種類
①	石
②	金属プレート
③	コンクリート板
④	プラスチック板
⑤	瓦

面積表	面積	比率
宅地面積	3004.21 m ²	74.24 %
道路面積 (水路敷き部分)	830.61 (3.70)	20.53
公園面積	122.55	3.03
水路敷き面積 (赤道部分)	46.68 (0.42)	1.15
ゴミ置場用地面積	2.87	0.07
プロパン庫面積	39.78	0.98
開発面積	4046.70	100.00

(一戸建住宅)

工事名称	安田建設(株) 東員町大字鳥取造成工事	設計図書	
図面名称	土地利用計画平面図	図面番号	
		縮尺	S=1/300
		設計年月日	H18.12.13
FukuI 建築設計室		四日市市川島新町144	
一級建築士 登録番号118718号		TEL 0593-21-1977	
一級建築士事務所 三重県知事登録第1-1234号		楠井義治	