土地利用計画平面図　S=1:500

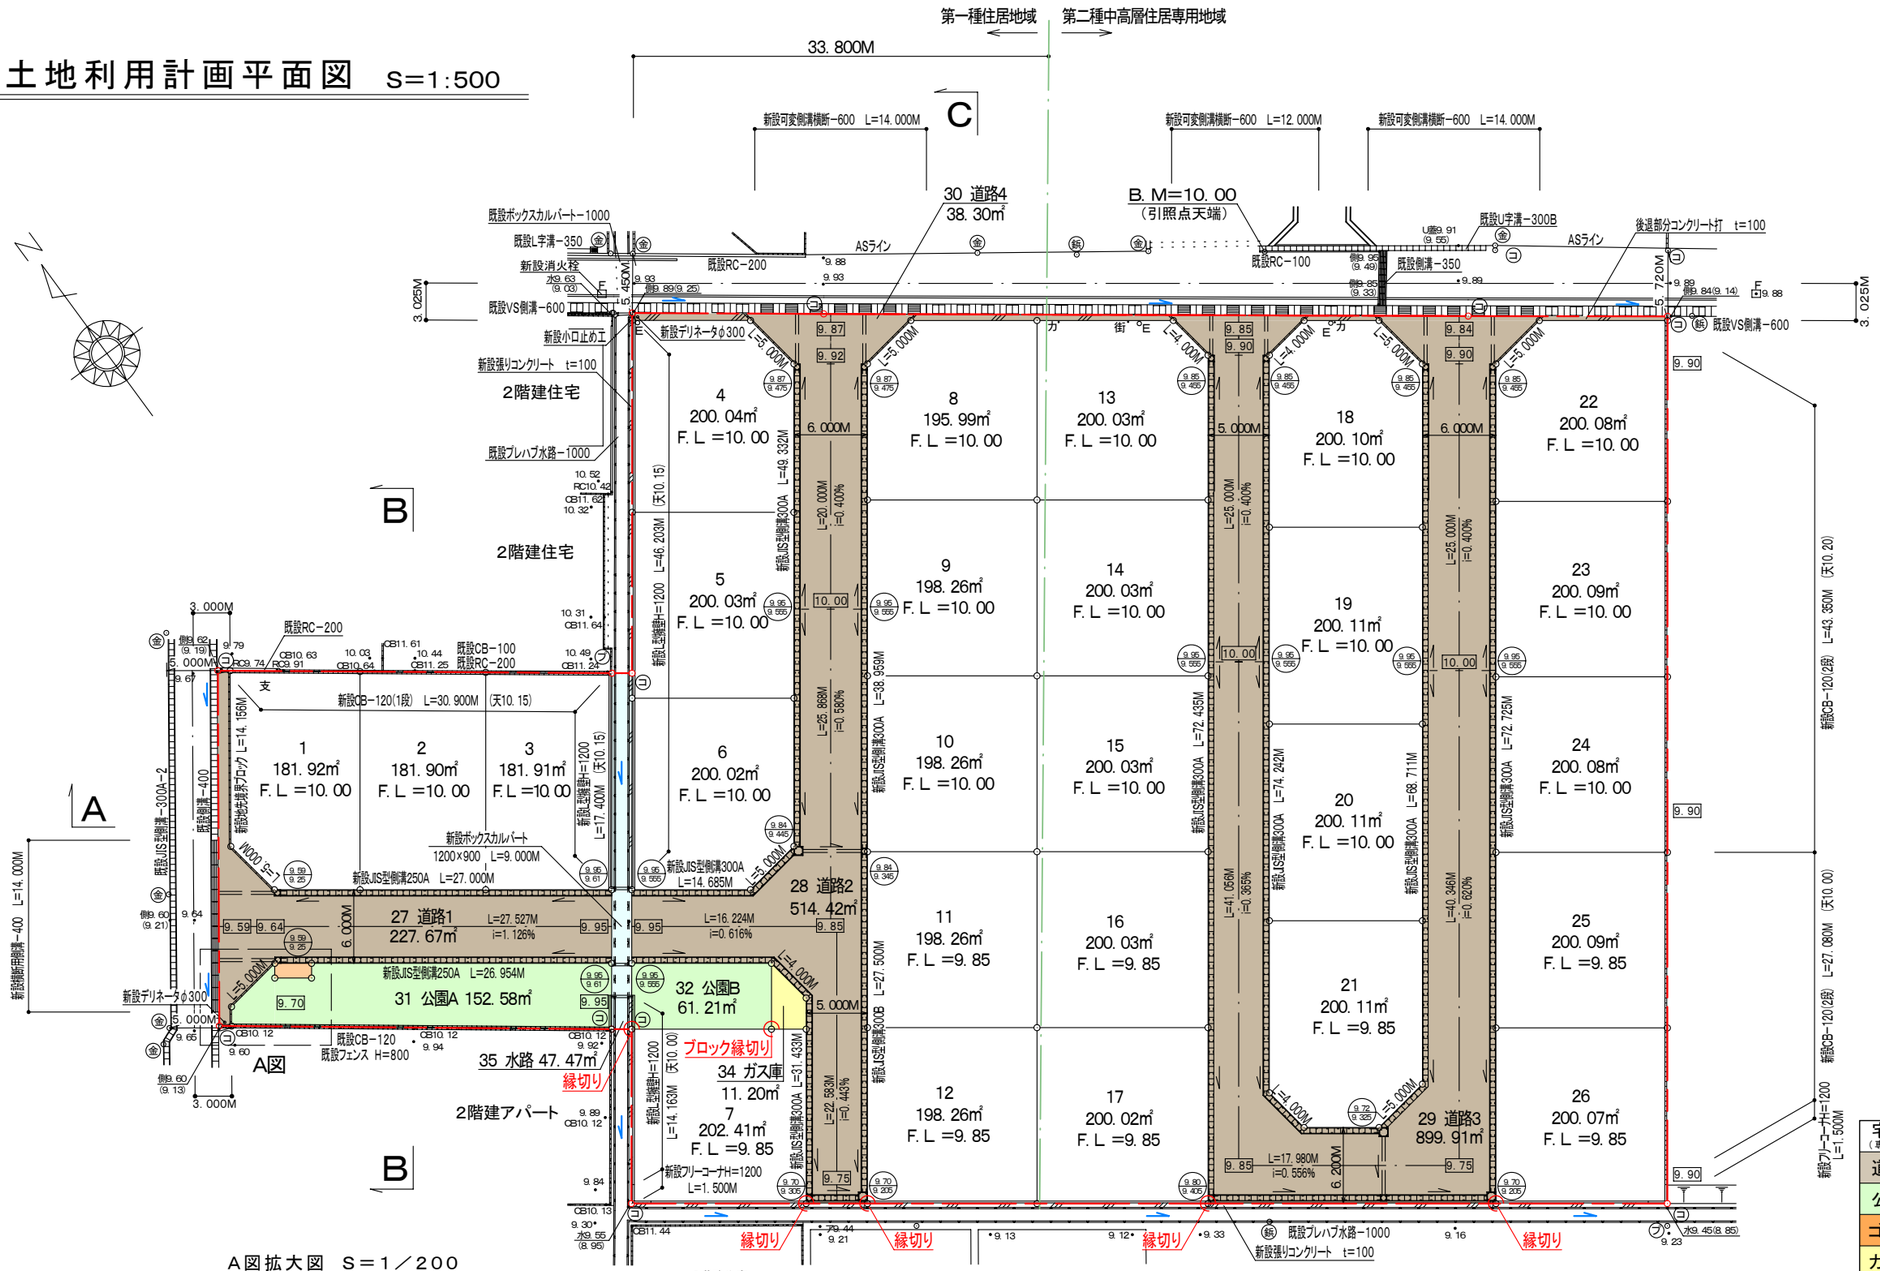

A図拡大図　S＝1／200

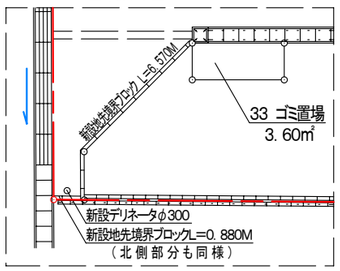

筆界点	境界標の種類
㊎	金属プレート
㊁	コンクリート杭
㊇	プラスチック杭
㊌	鋲　　杭

E	電　　柱
支	支　　線
カ	カーブミラー
F	消　火　栓
V	制　水　弁
街	街　　灯

凡　例

宅　地（専用住宅）	5138. 43m²	72. 43%
道　路	1680. 30m²	23. 68%
公　園	213. 79m²	3. 01%
ゴミ置場	3. 60m²	0. 05%
ガス庫	11. 20m²	0. 16%
水　路	47. 47m²	0. 67%
合　計	7094. 79m²	100. 00%

※ 桝と桝（側溝）の間はすべて「横断暗渠−250」を使用
※ 角切部分は、すべて「地先ブロック」とする
※ JIS型側溝は、5mに1ヵ所グレーチング蓋設置
※ 既設道路内にある電柱・カーブミラー・街路灯はすべて宅地内に移設

鈴鹿市東磯山一丁目開発許可申請図面			設計図番 Pro. NO. 1113
土地利用計画平面図			図面番号 Y. K. −4／11
			縮　尺 1:500
検図	担当	製図	設計年月日 H. 20. 8. 5

鈴鹿市神戸本多町７０８番地
行政書士 田　中　常　保